


ARTICULAÇÃO

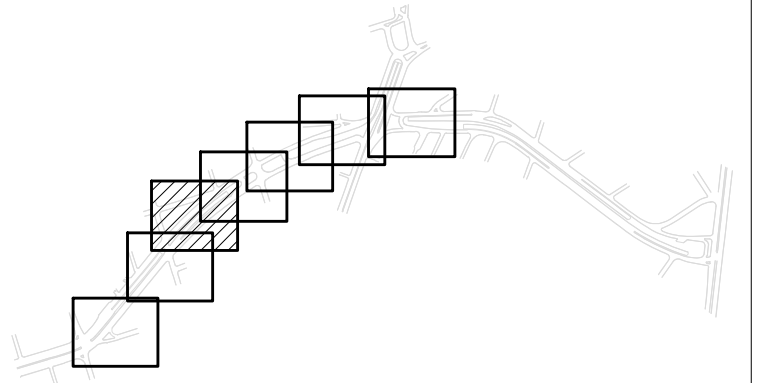

1	RICARDO	17/10/2023		
0	LETÍCIA	04/09/2023		
REVISÃO	VISTO PROJETISTA	DATA	VISTO SP-URBANISMO	DATA

DESENHOS DE REFERÊNCIA

**NOTAS:**  
1 - MEDIDAS EM METROS, EXCETO INDICAÇÃO CONTRÁRIA.  
2 - CONFERIR MEDIDAS NA OBRA.

LEGENDA:

- CABEAMENTO TELEFÔNICA
- GALERIA PLUVIAL
- CABOS ASSENTADOS
- ENVELOPAMENTO DOS CABOS ASSENTADOS



DESENHO Nº  
**B J K 0 2 1 G 0 3 6 1**  
SUBSTITUÍDO POR Nº  
SUBSTITUI Nº  
OBRA  
**ESTUDO FUNCIONAL DO BOULEVARD JK**

TÍTULO  
**ESTUDO DE DIAGRAMAS DE REDE**  
**PLANTA: TELEFÔNICA**

PLANTA DE DIAGRAMAS DE REDE: TELEFÔNICA  
Folha 36/61

ESCALA 1:250

DESENHO Nº		
RESPONSÁVEL TÉCNICO		CREA
JOSÉ CABRAL		0400045334
VISTO		DATA
PROJETO	LETÍCIA ROCCO KIRCHNER	04/09/2023
DESENHO	LETÍCIA ROCCO KIRCHNER	08/09/2023
VERIFICAÇÃO	JOSE CABRAL	11/09/2023
APROVAÇÃO	JOSE CABRAL	12/09/2023
LIBERAÇÃO	JOSE CABRAL	14/09/2023



ESTE DESENHO É PROPRIEDADE DA SP-URBANISMO NÃO PODENDO SER REPRODUZIDO E/OU REVELADO NO TODO OU EM PARTE SEM SUA AUTORIZAÇÃO.

APROVAÇÃO FINAL	
VERIFICAÇÃO	CAMILA NERY / TIAGO RODRIGUES
APROVAÇÃO	MARCOS AURÉLIO M. ALVES
LIBERAÇÃO	MARCOS AURÉLIO M. ALVES